


1927
GR

WA2	II, II+D
0,4	1,2
	GH max. 11,5m
DN 20-45° SD, WD, vPD Gargen zusätzl. begr. FD pfg3	

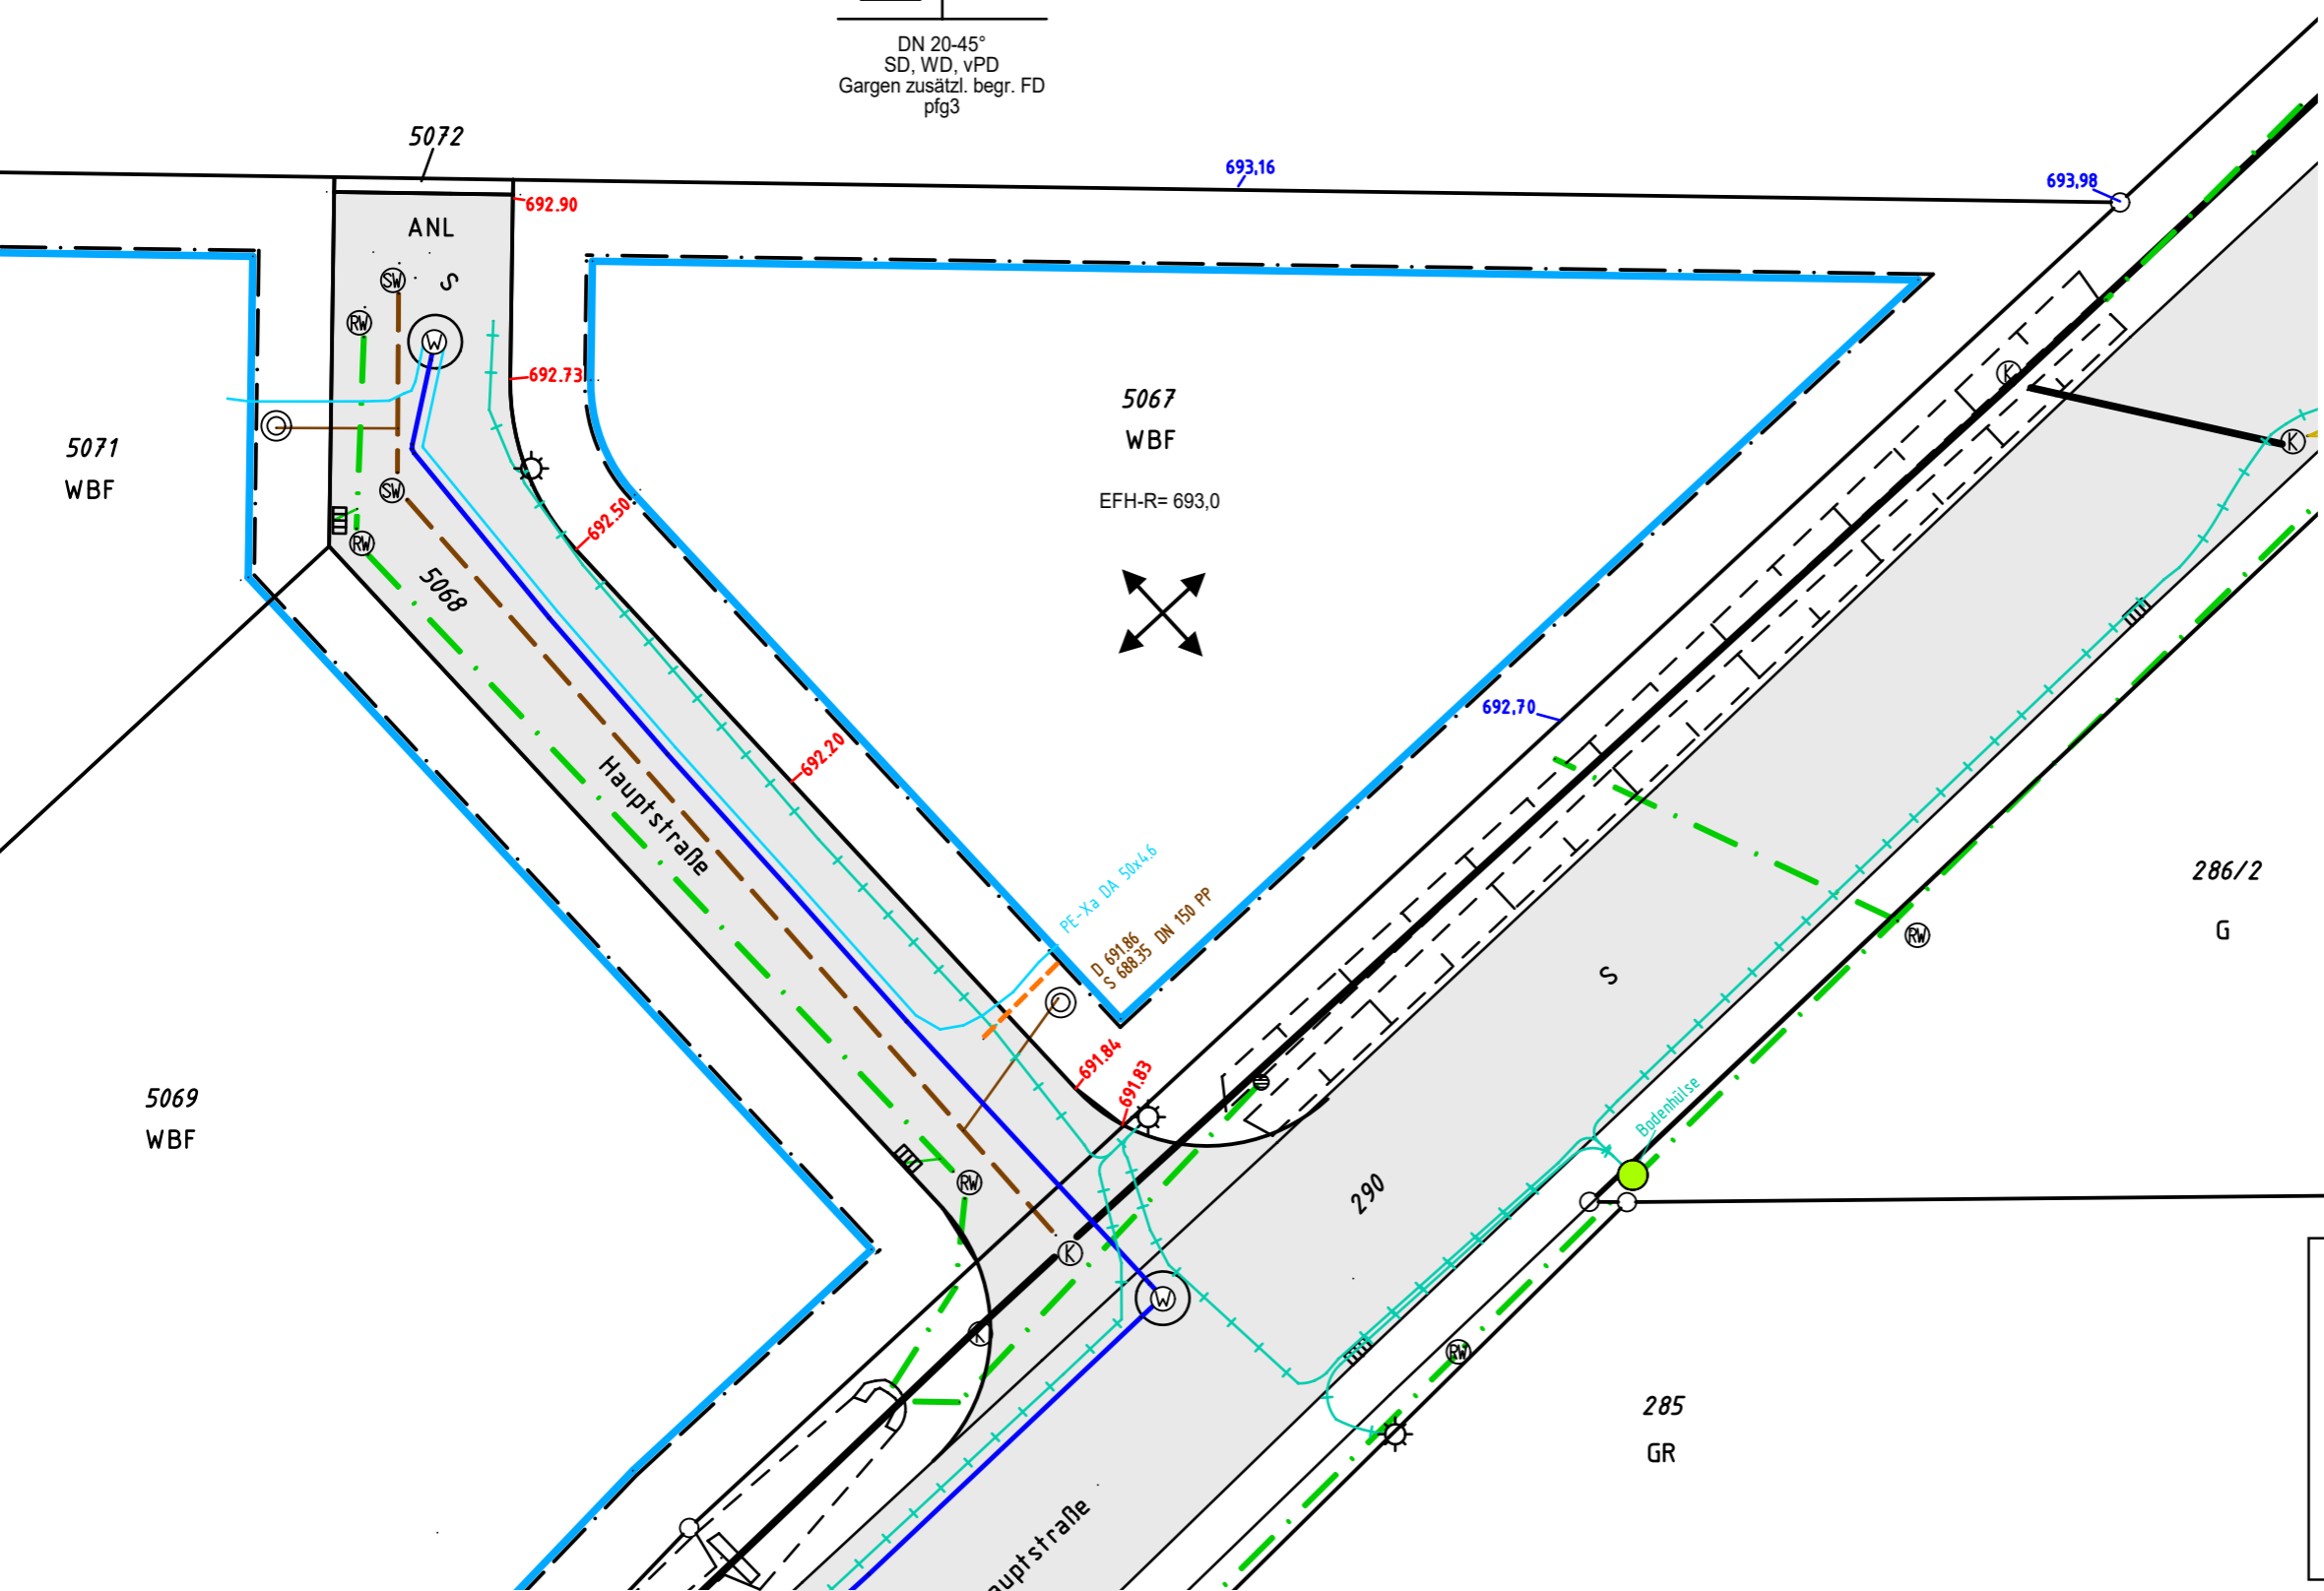

- best. Schmutzwasserkanal
 - best. Regenwasserkanal
 - best. Mischwasserkanal
 - best. Hausanschluß SW
 - best. Wasserleitung
 - best. Hausanschluß WL
 - best. Leitungstrasse
- Strom
- Breitband
 - best. Straßenbeleuchtung
 - Baugrenze
 - 5067 Flurstücksnummer
 - EFH-R= Erdgeschoß-Rohfußboden Höhe
 - Firstrichtung
 - Straße
- geplante Straßenhöhen
- Höhen best. Gelände
- weitere Planeinträge gemäß PlanZVO



Grundlage:
 Bebauungsplan Stand 22.02.2022
 Bestandsplan Stand 27.08.2024

Maßstab 1:250, 24.04.2026

Koordinatensys.: UTM
 Höhensys.: DHHN12